



Bilaga - Principlösningar för rörinstallation

FÖRKLARINGAR

- [Pattern] = BRANDCELLSGRÄNS
- ✕ AV = AVSTÄNGNINGSVENTIL
- ✕ BV = BACKVENTIL MED FLODESRIKTNING

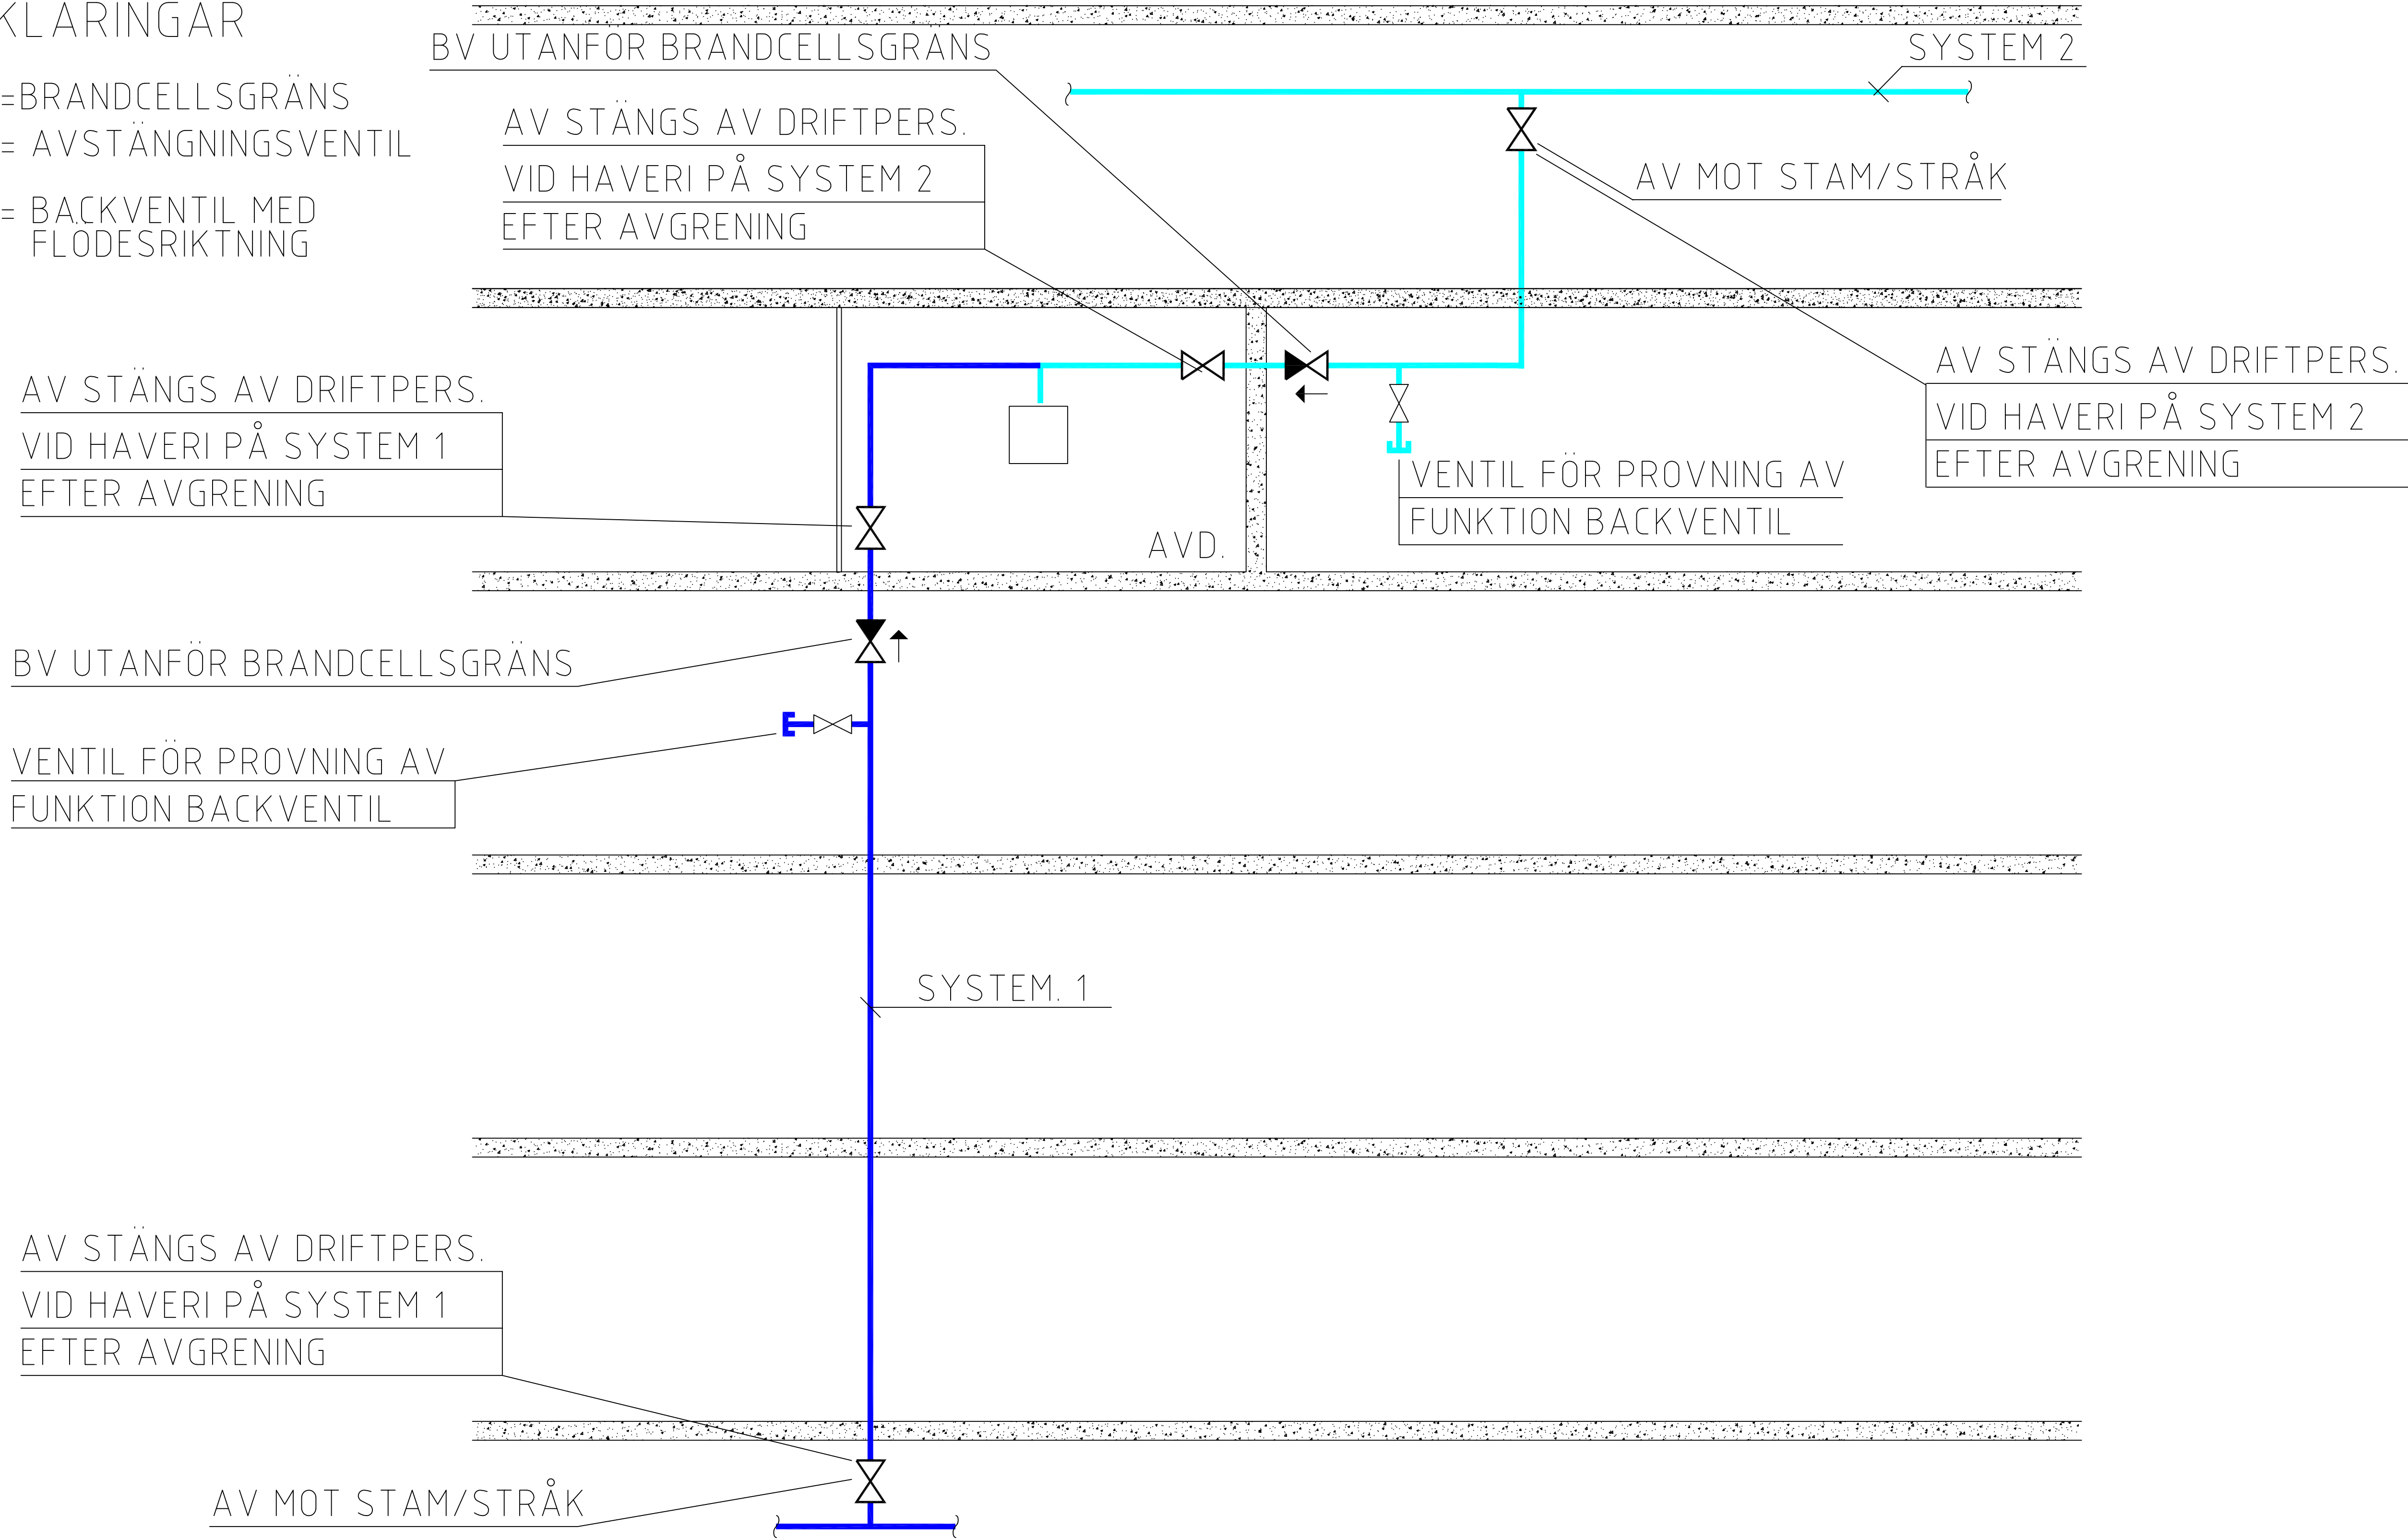


FÖRKLARINGAR

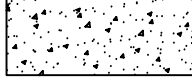 = BRANDCELLSGRÄNS


BV = BACKVENTIL

AV = AVSTÄNGNINGSVENTIL

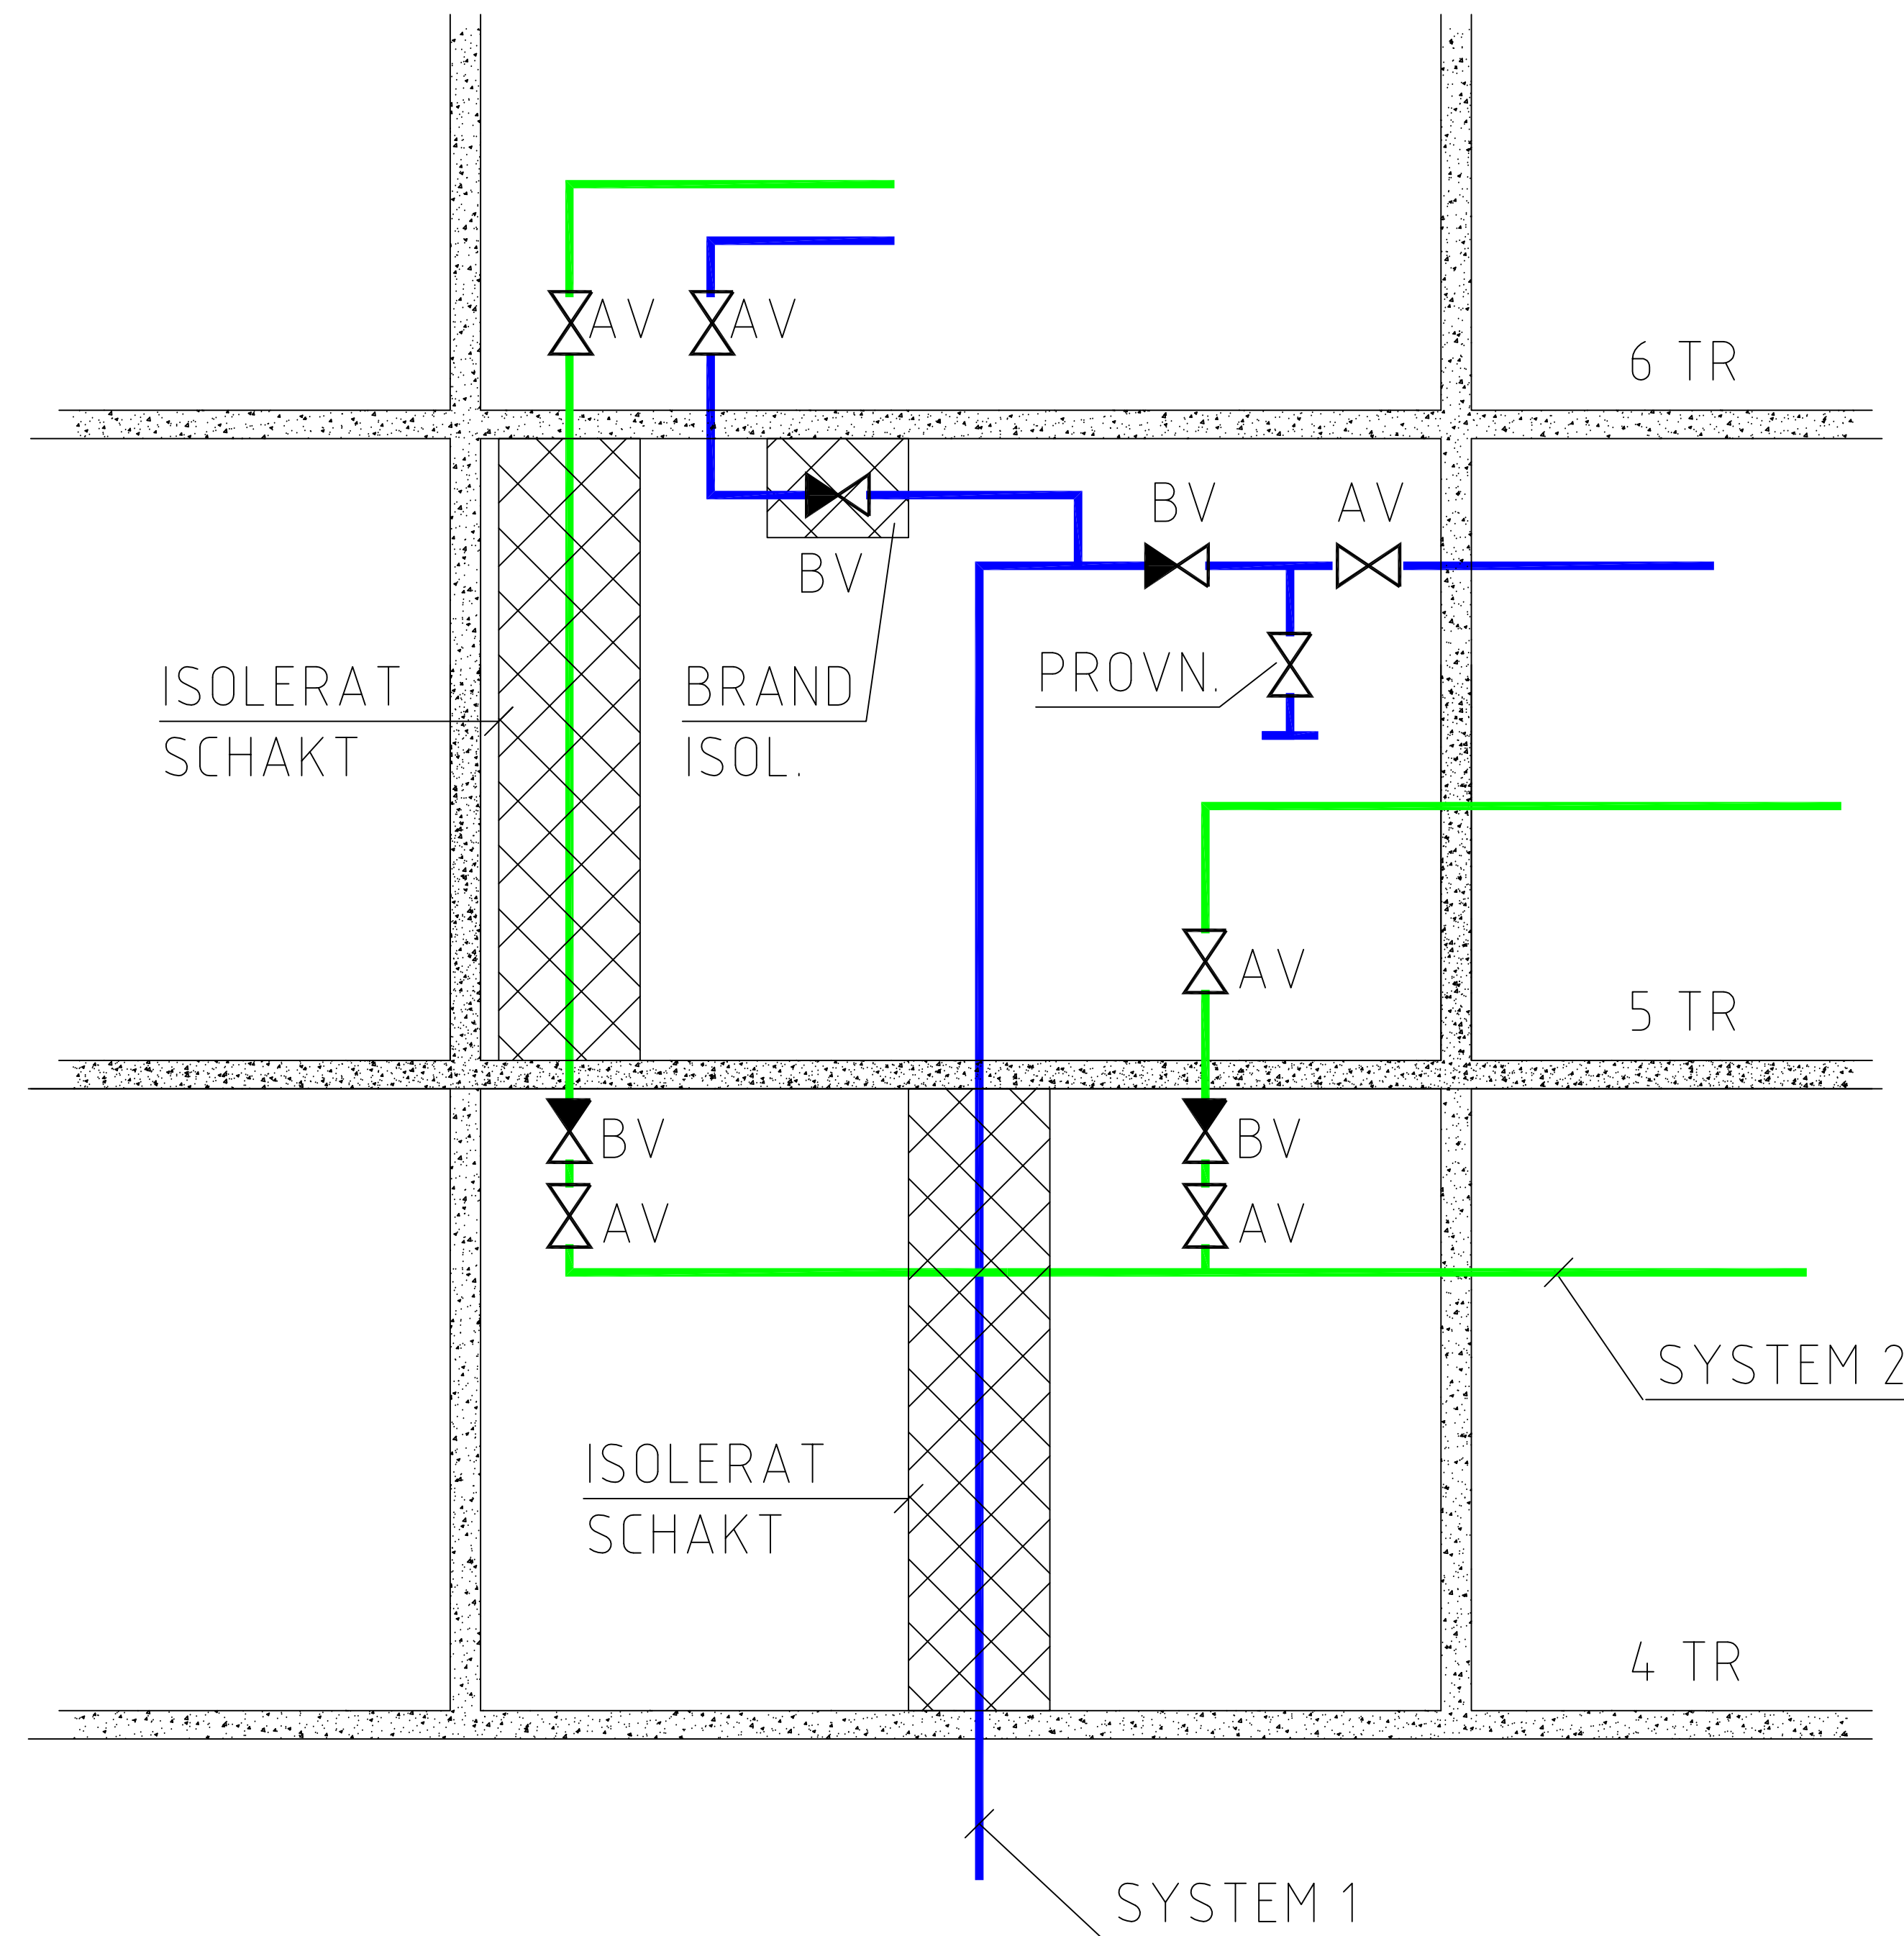

FÖRKLARINGAR

-  = BRANDCELLSGRÄNS
- AV = AVSTÄNGNINGSVENTIL
- BV = BACKVENTIL

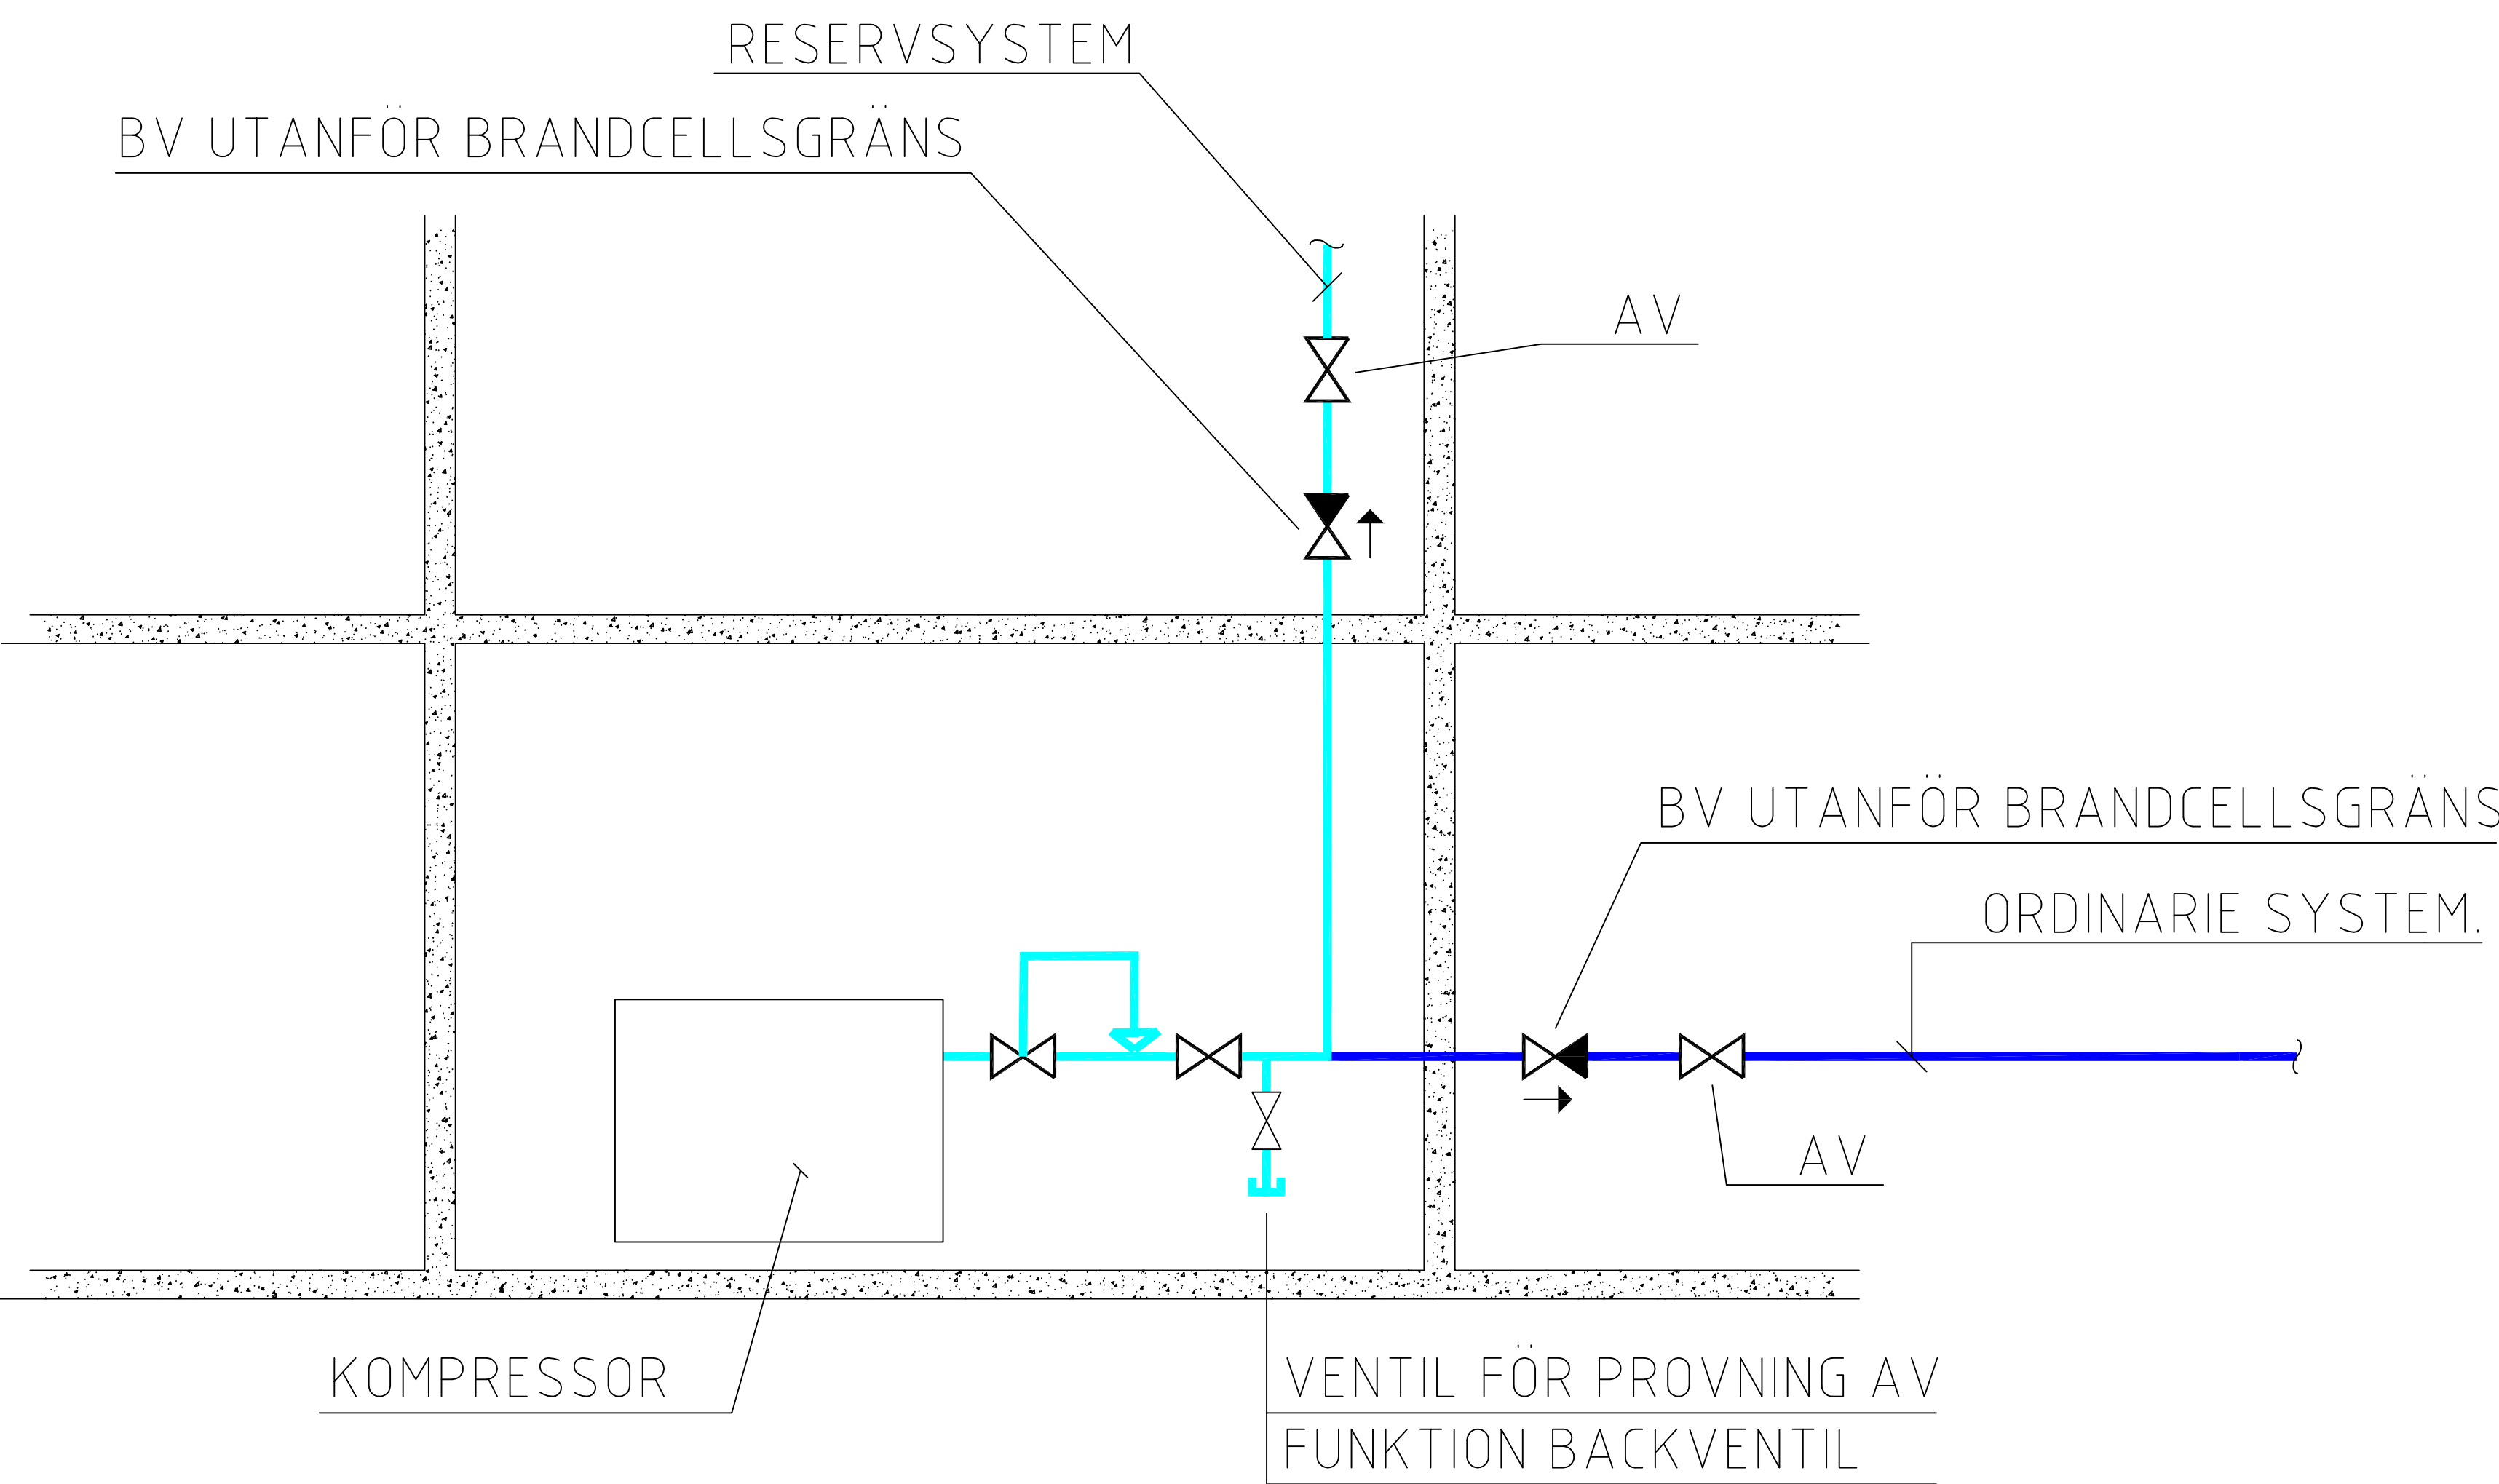

FÖRKLARINGAR

-  =BRANDCELLSGRÄNS
- AV = AVSTÄNGNINGSVENTIL
- BV = BACKVENTIL

