


Bilaga - Principlösningar för rörinstallation

FÖRKLARINGAR

- [Pattern] = BRANDCELLSGRÄNS
- ✕ AV = AVSTÄNGNINGSVENTIL
- ⬅ BV = BACKVENTIL MED FLODESRIKTNING

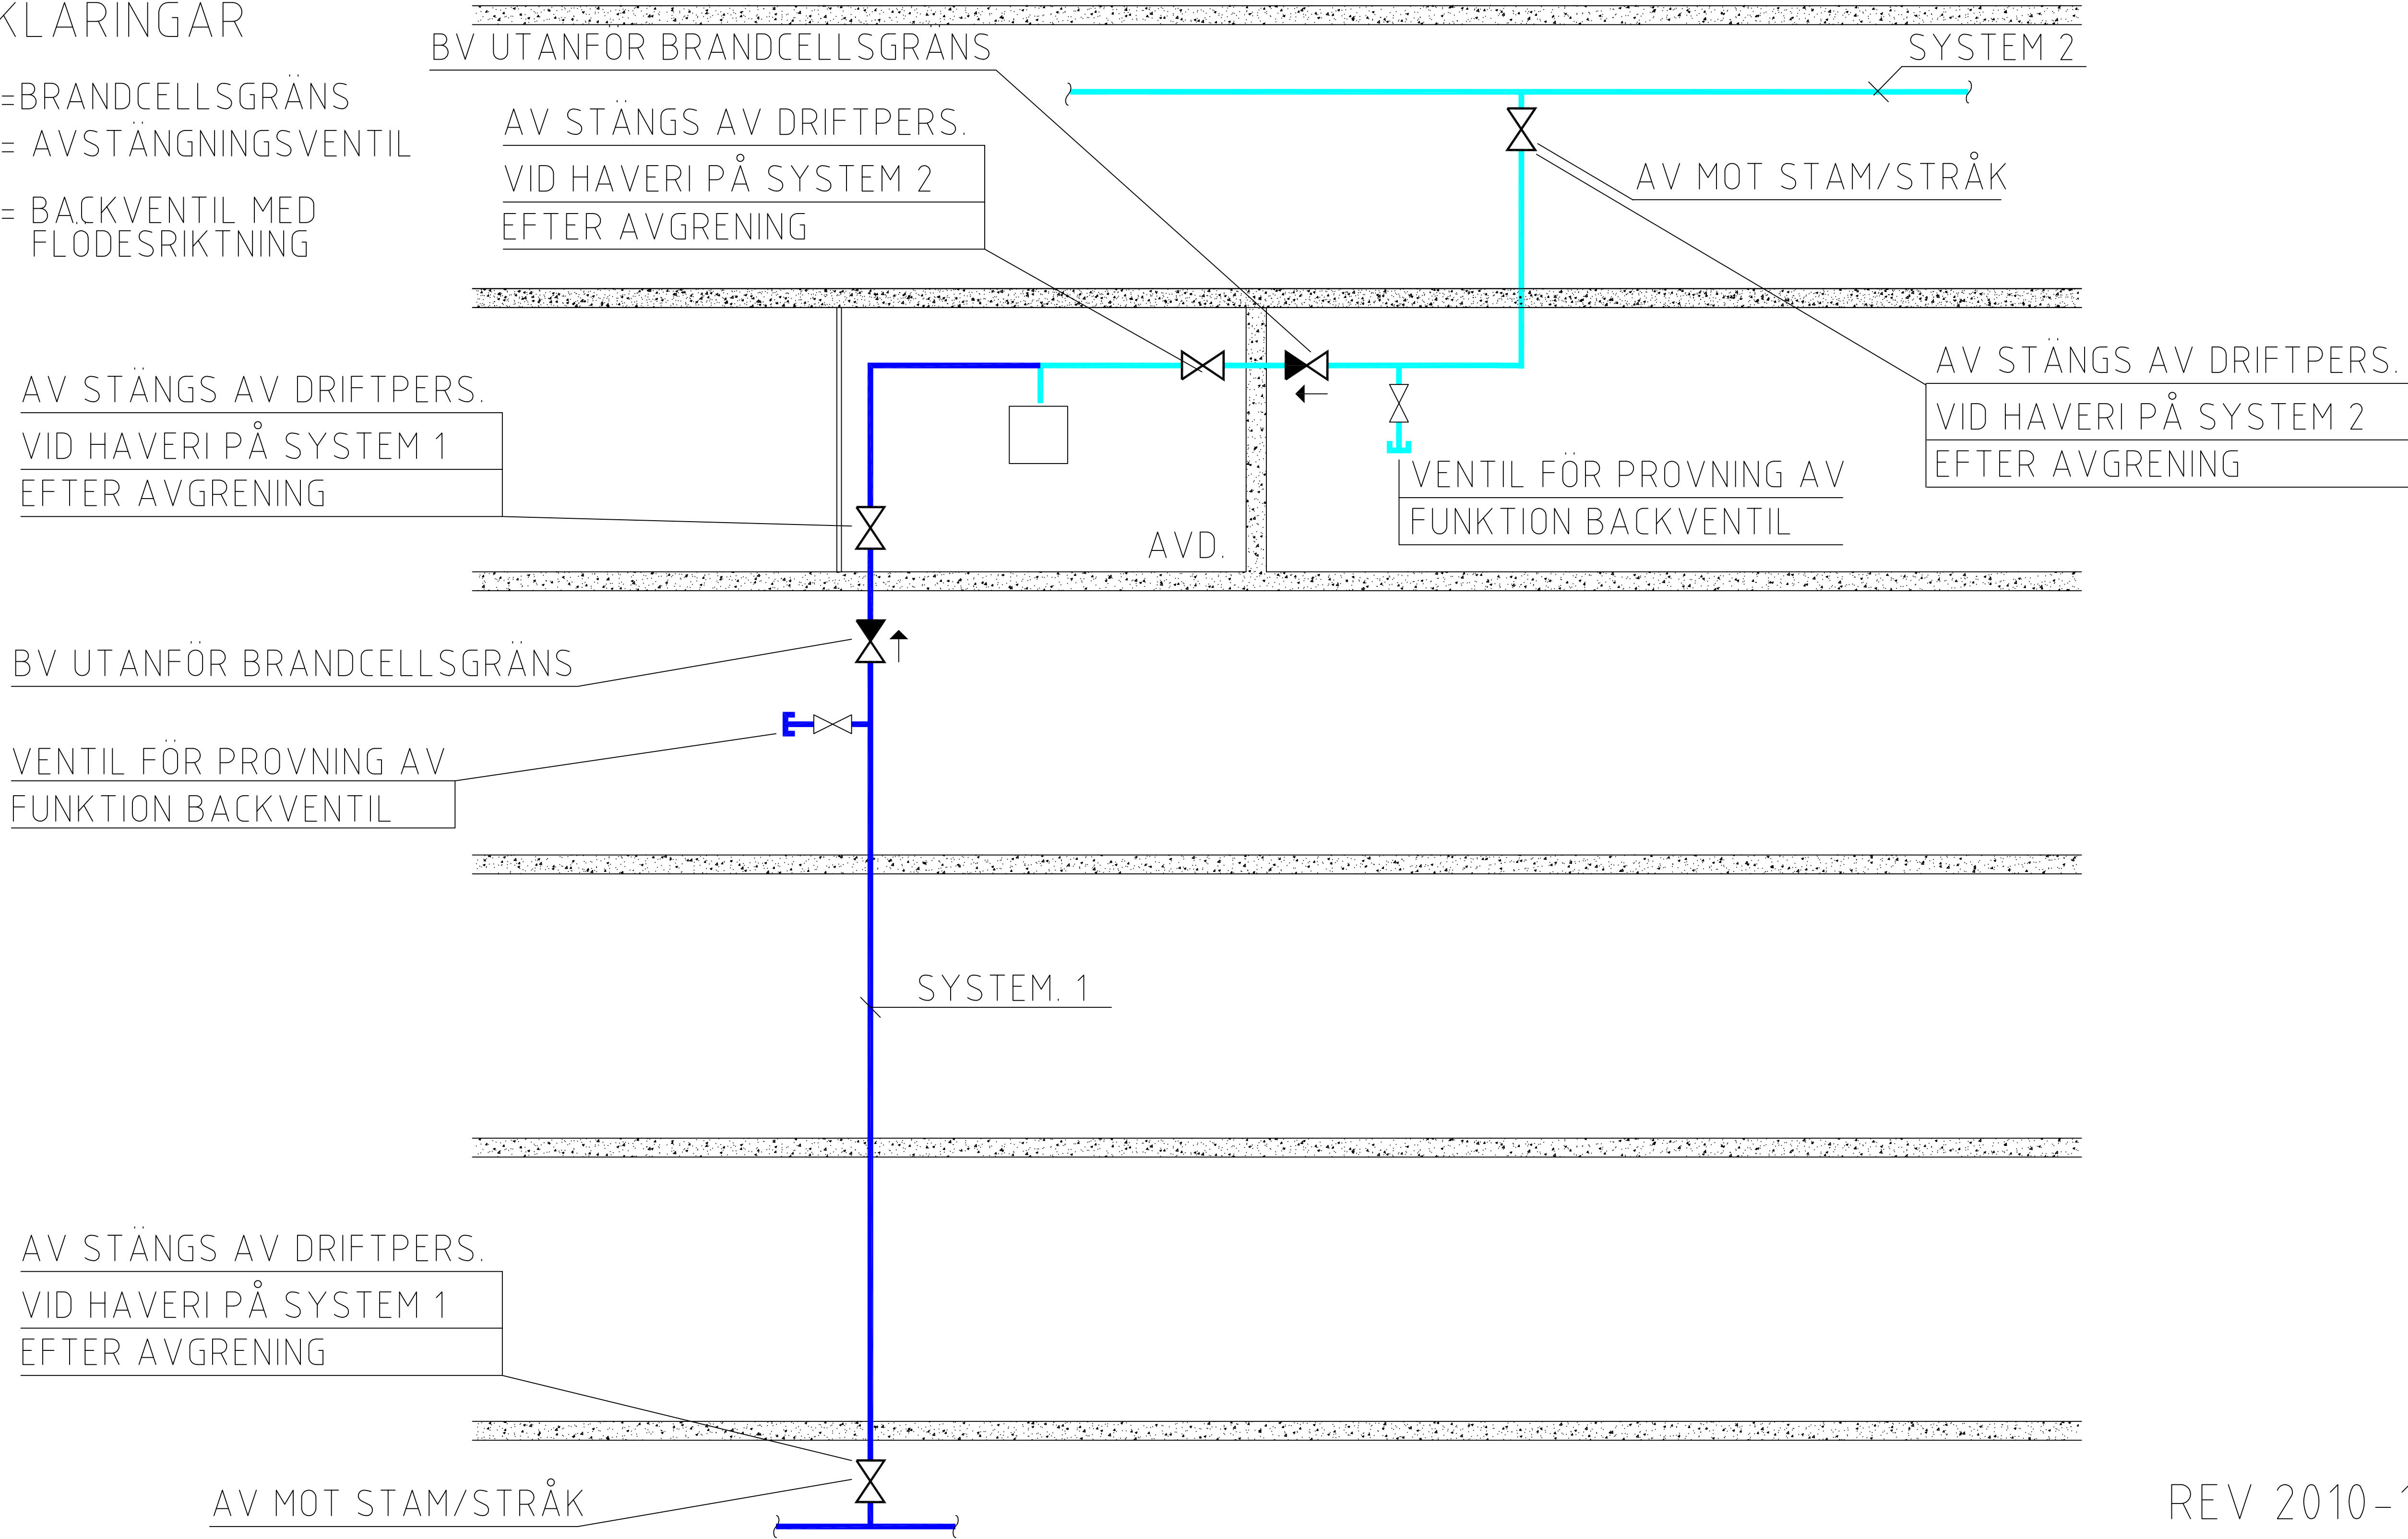


REV 2010-102-18
BYGGHANDLING
PRINCIPLÖSNING
AV/BV VID PRIORI-
TERAD AVDELNING
09-06-01

FÖRKLARINGAR

 =BRANDCELLSGRÄNS


BV = BACKVENTIL

AV = AVSTÄNGNINGSVENTIL

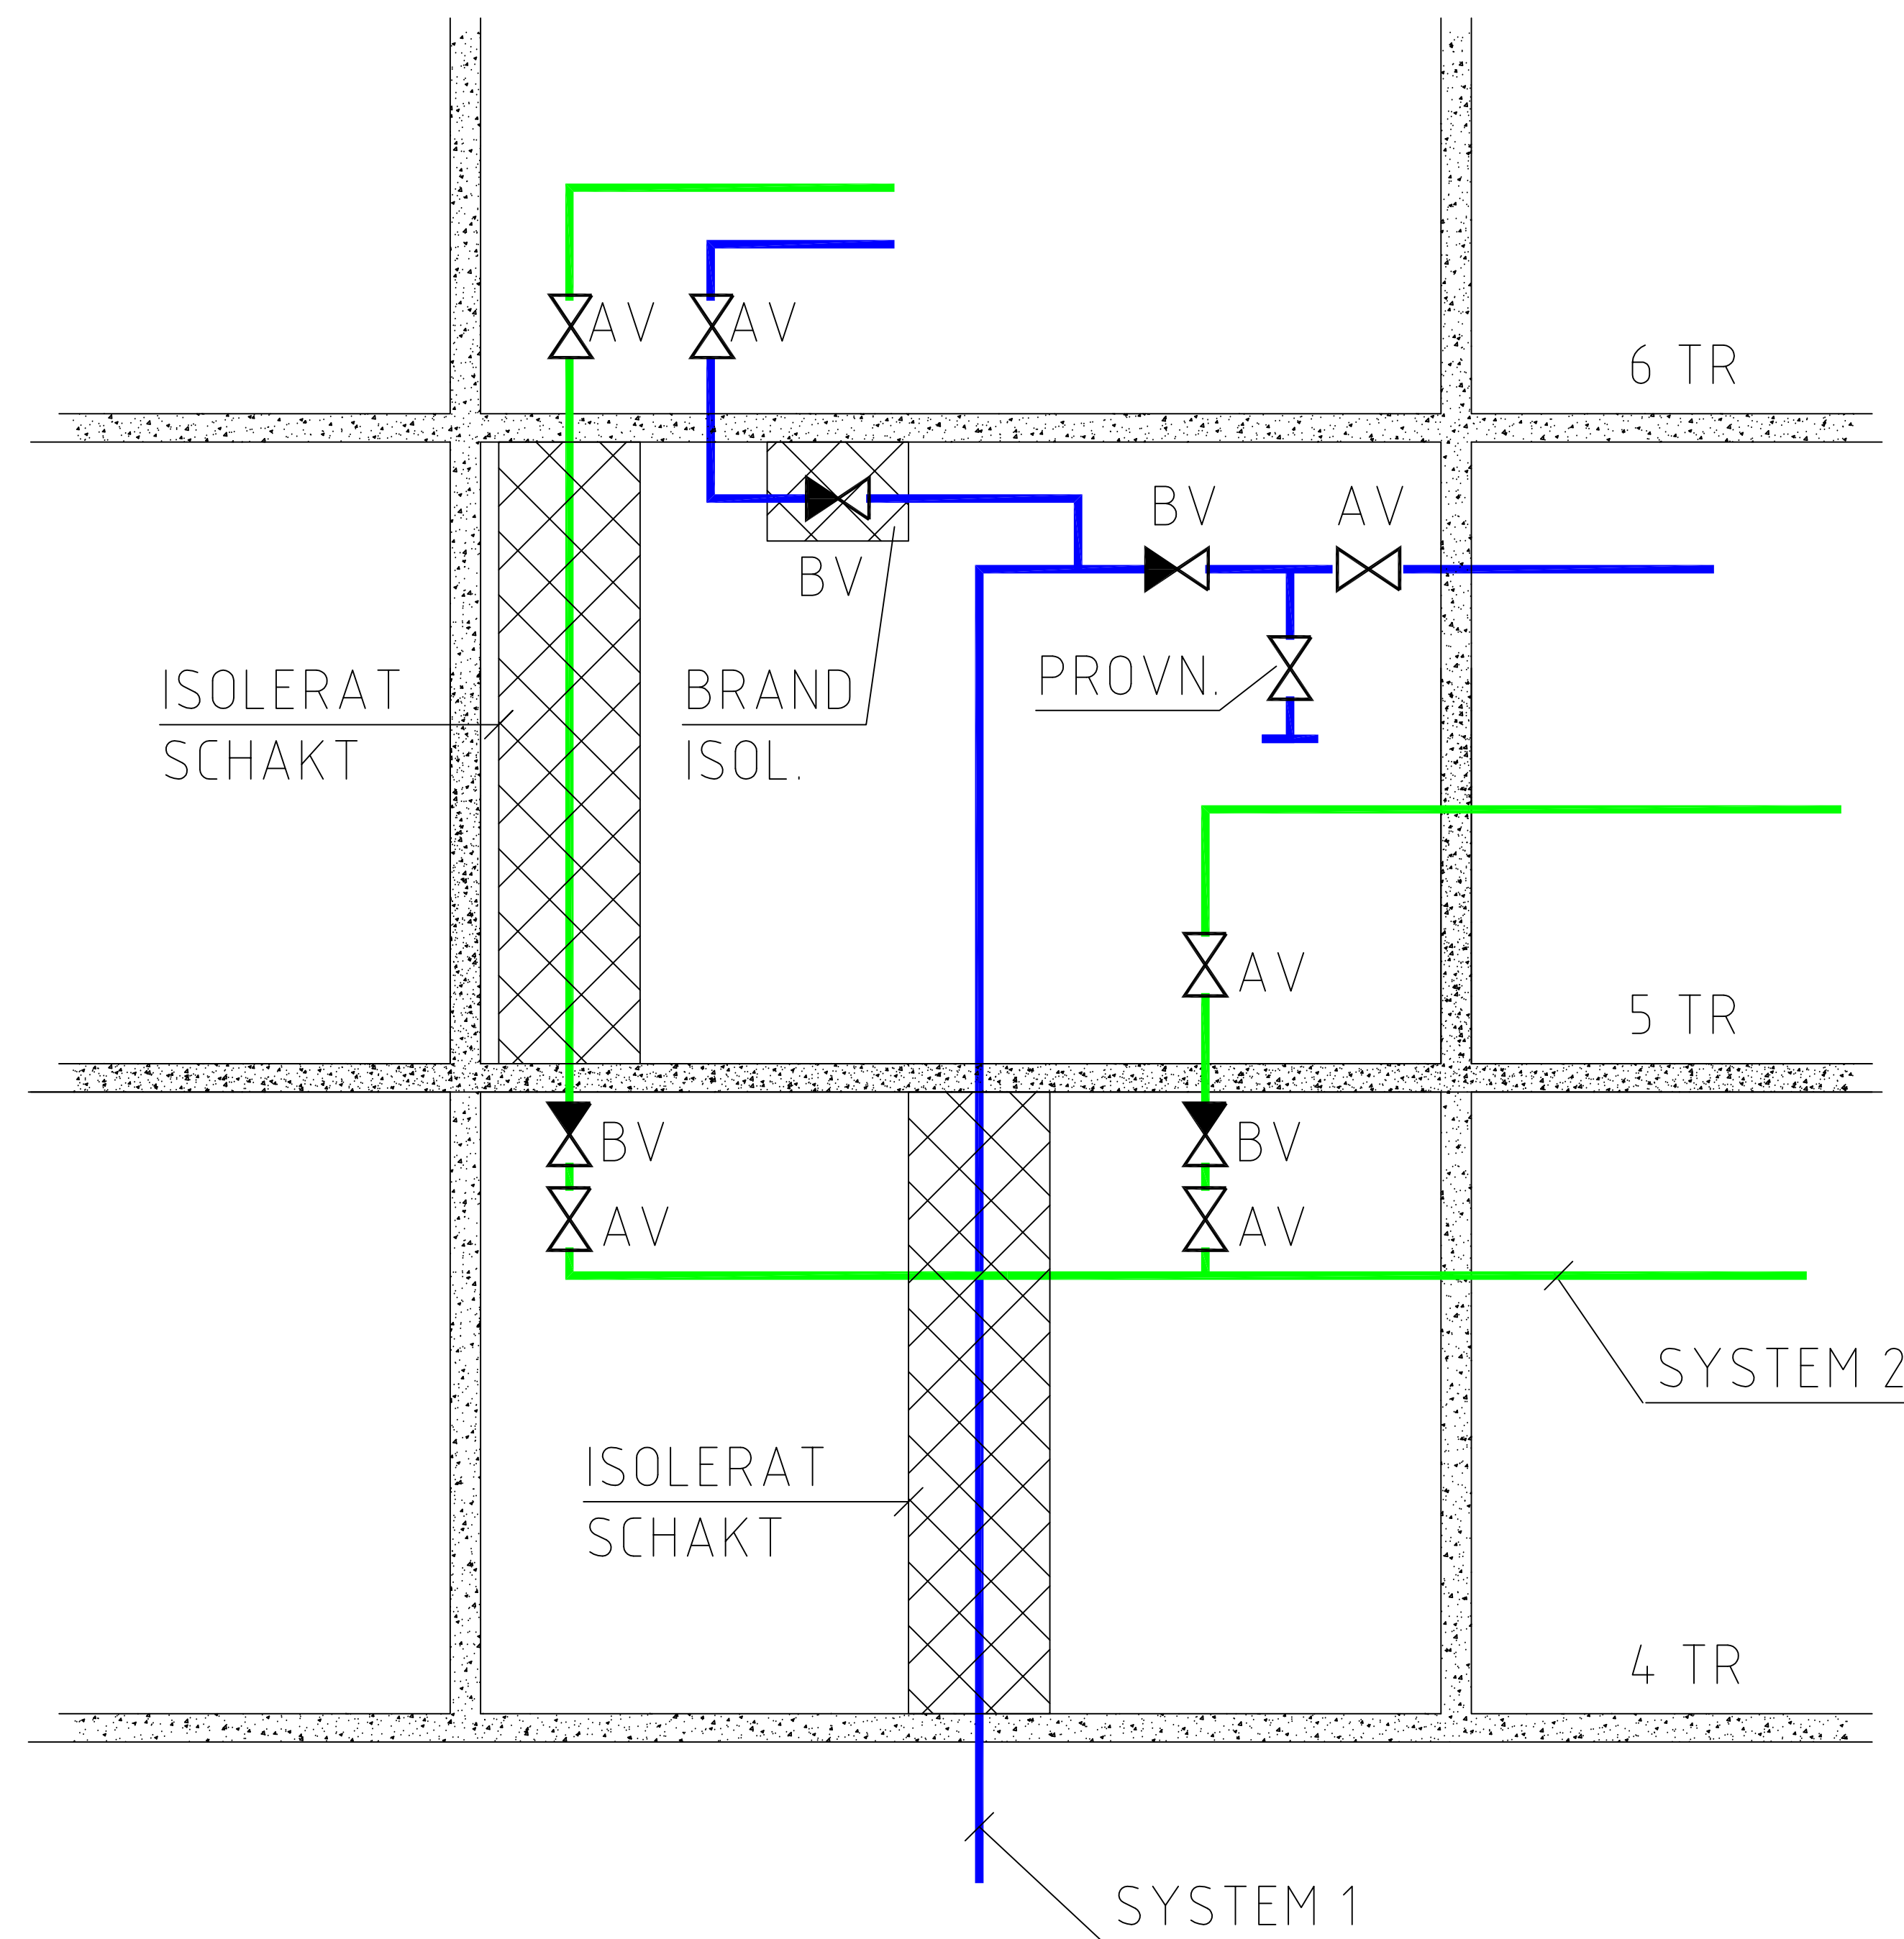


FÖRKLARINGAR


 = BRANDCELLSGRÄNS
AV = AVSTÄNGNINGSVENTIL
BV = BACKVENTIL

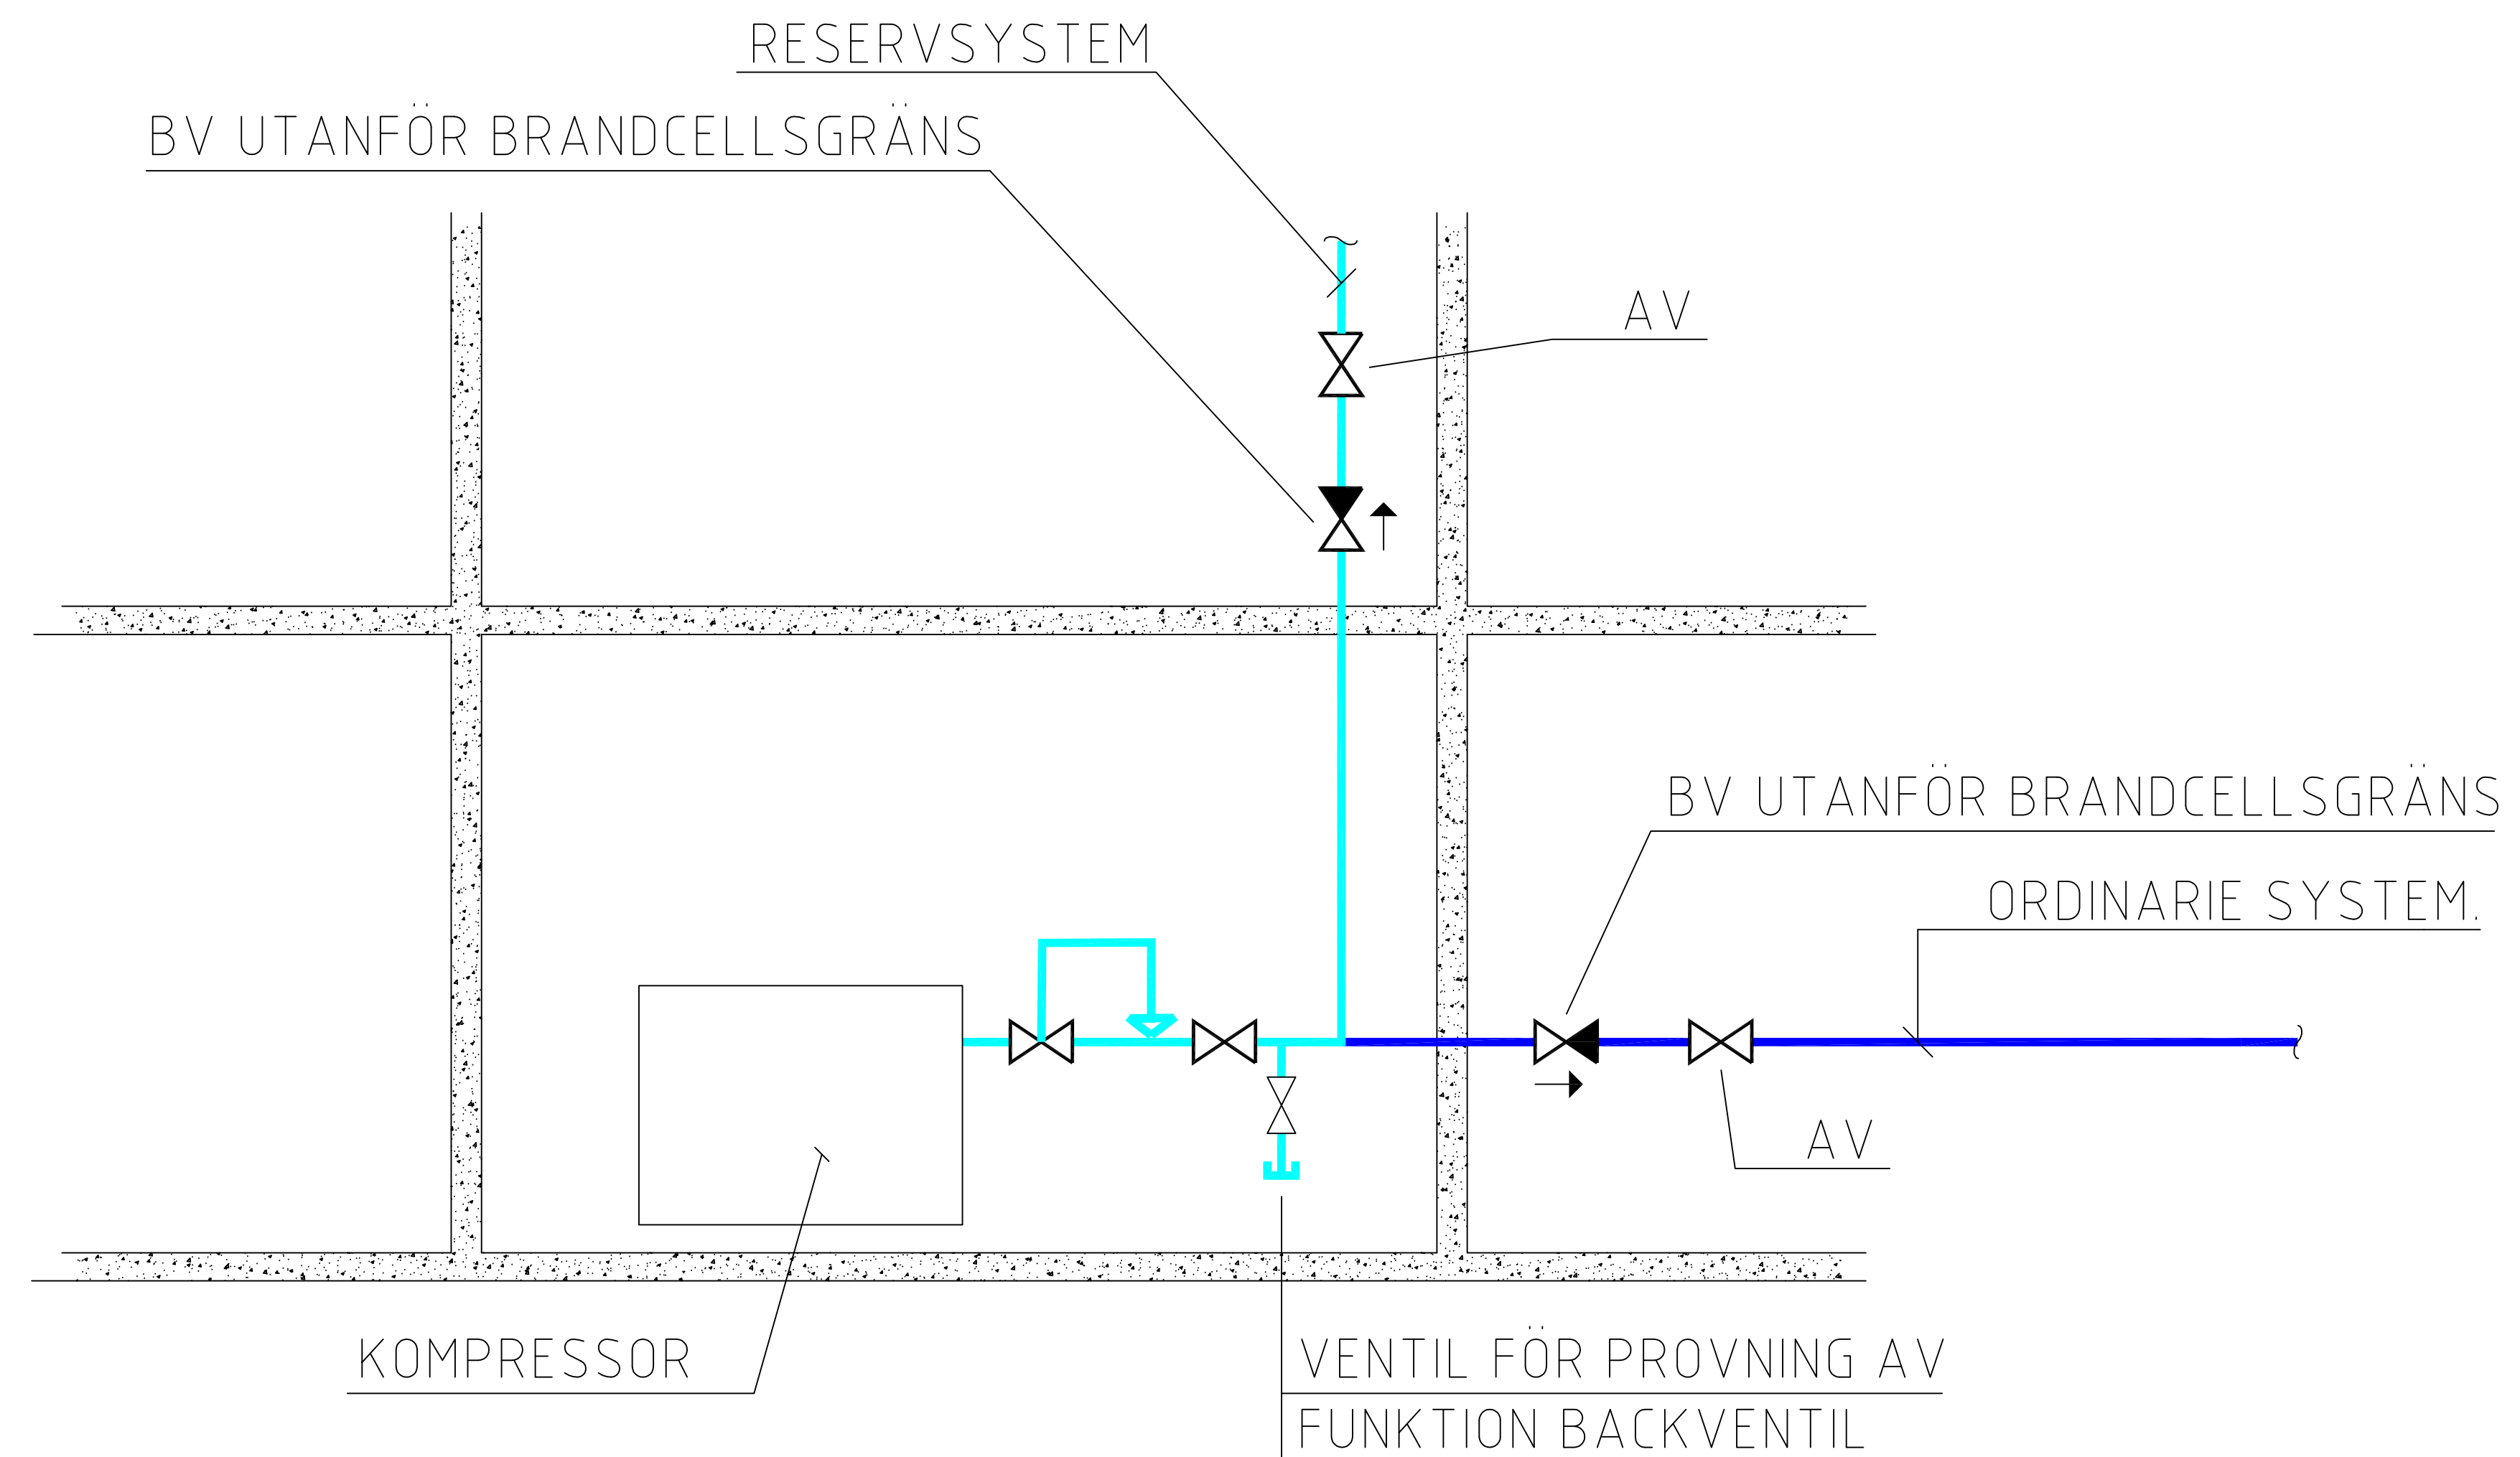

PRINCIPLÖSNING
AV/BV VID KOMPRESSOR
2009-09-01

FÖRKLARINGAR

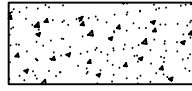 = BRANDCELLSGRÄNS
AV = AVSTÄNGNINGSVENTIL
BV = BACKVENTIL

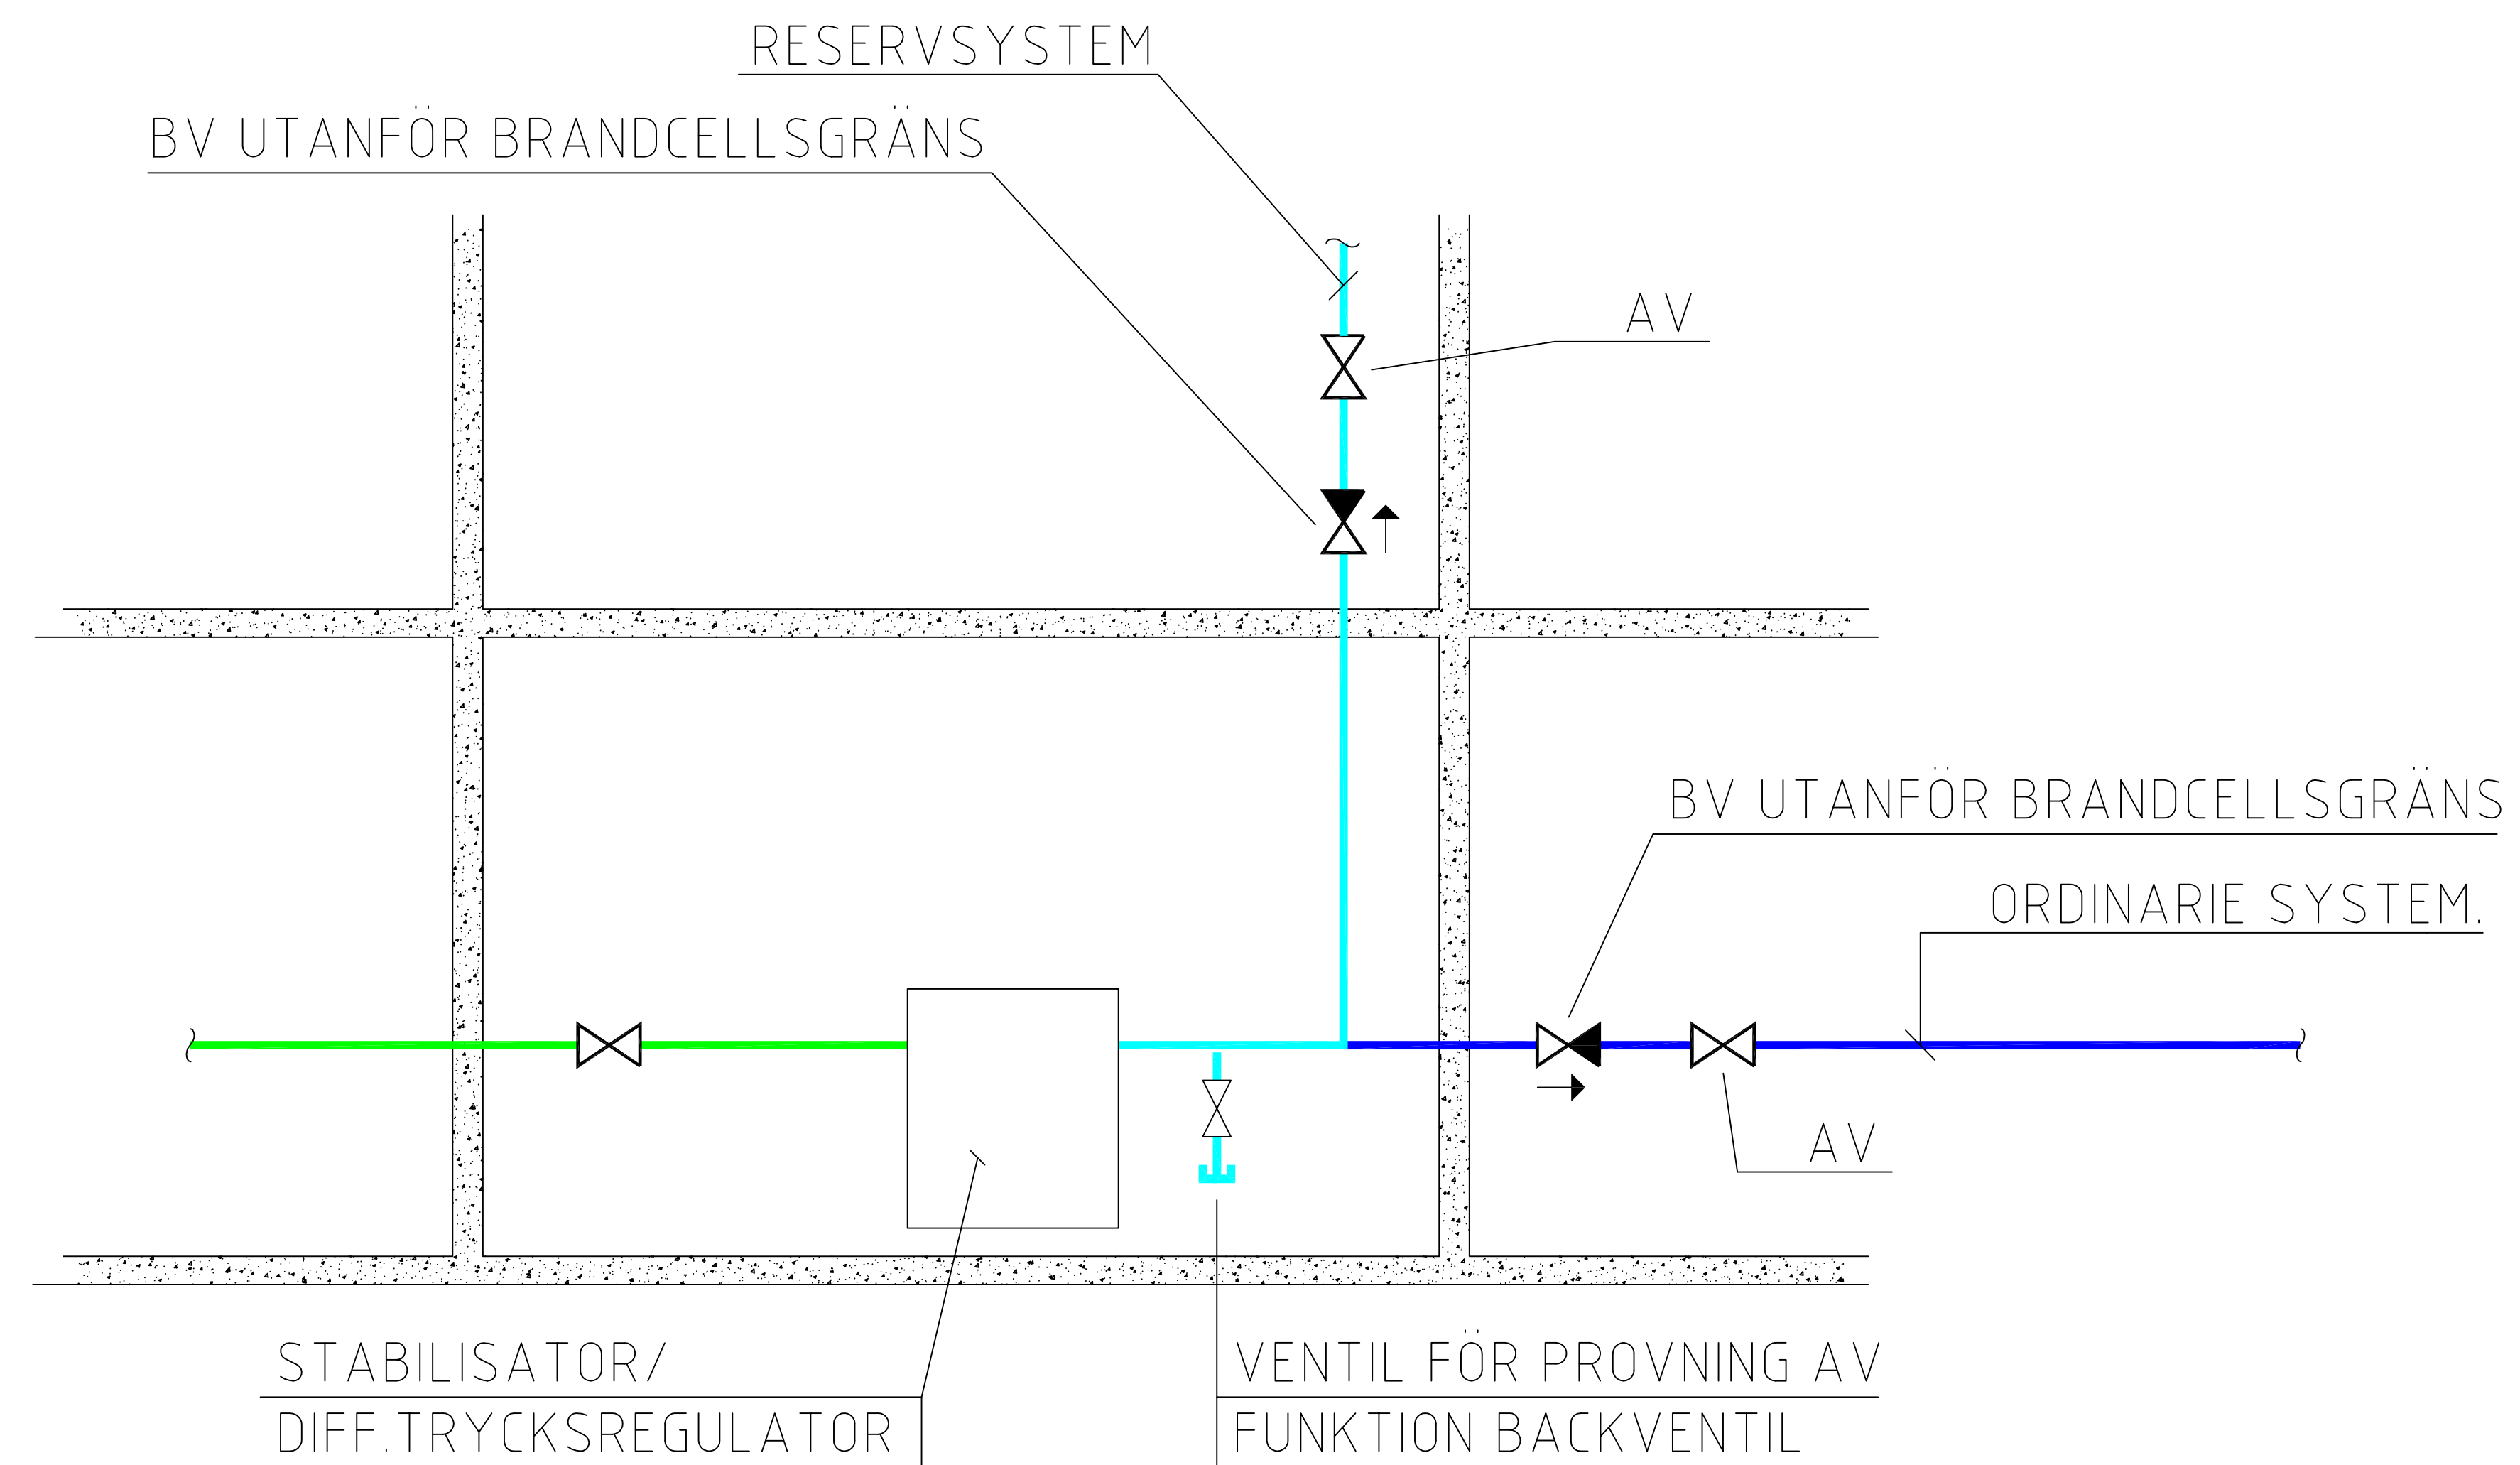

BYGGHANDLING

PRINCIPLÖSNING

AV/BV VID STABILISATOR

2009-06-01